



DIRECTORY: C:\GESTIONE GIOVANNISTRUMENTI E METODI DEL PROGETTO\MO-S\_4\MO-S\_4\MO-S\_4.dwg | PLOTTED ON: 2017.04.11 | BY USER: 869709 , 872553 , 872328

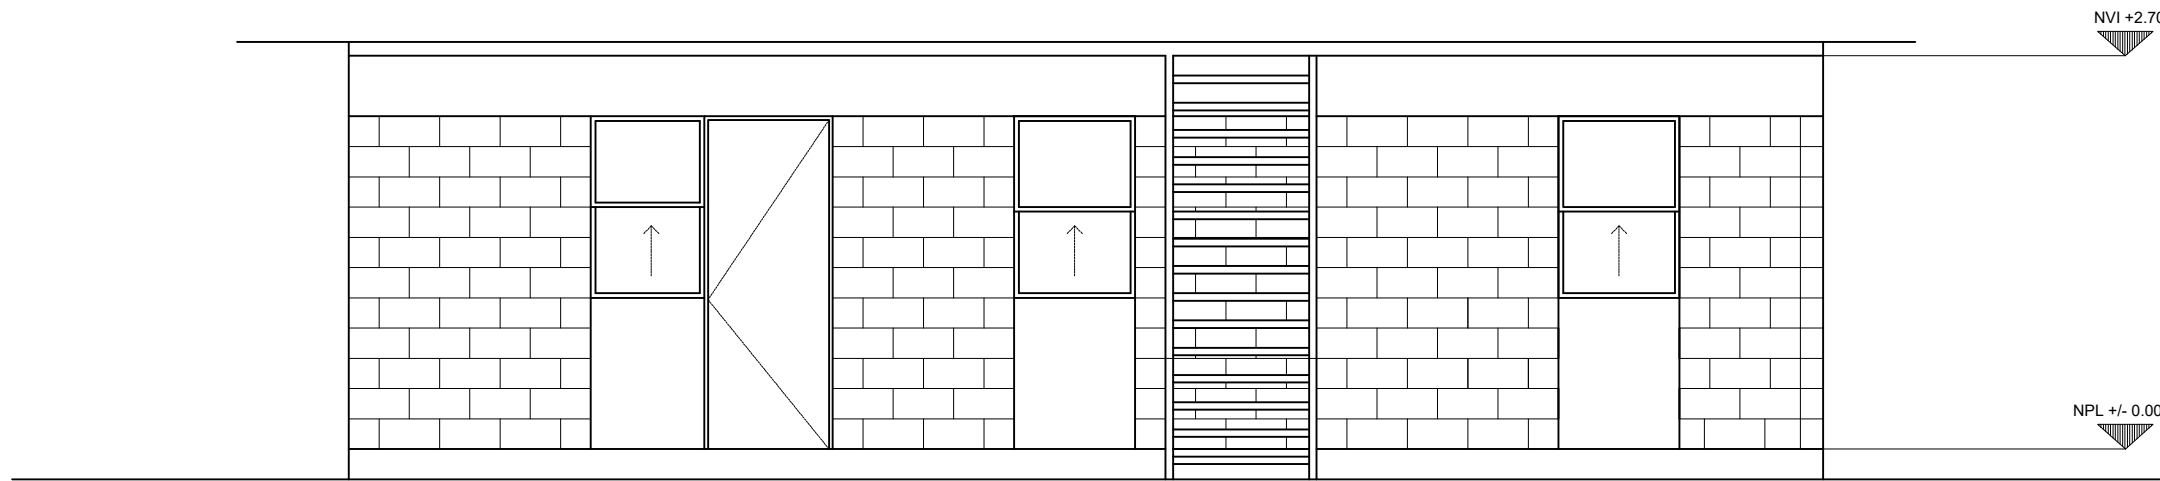

PROSPETTO FRONTALE

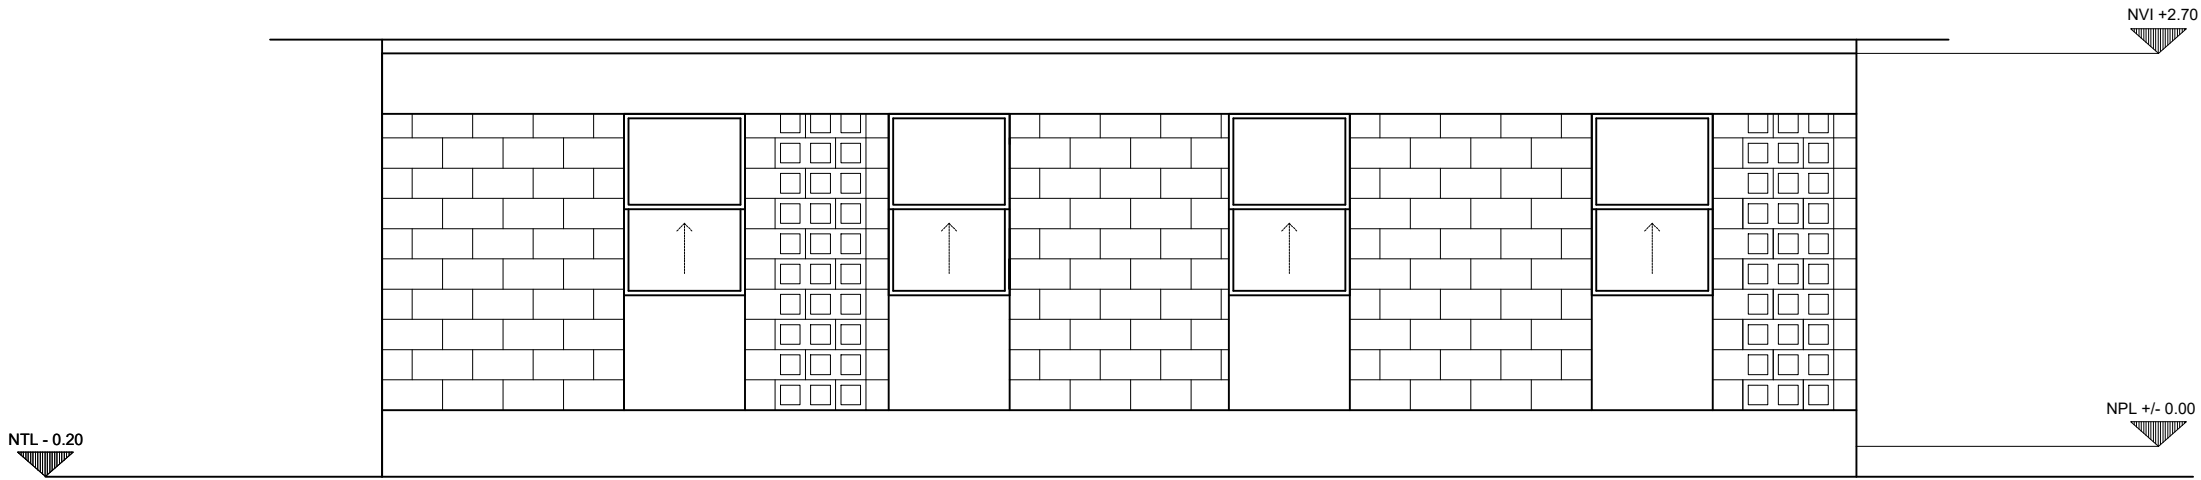

PROSPETTO POSTERIORE

POLITECNICO DI MILANO  
SCUOLA DEL DESIGN  
C.L. DESIGN DEGLI INTERNI  
PROGETTO:



**MONTERREY**  
**-**  
**SIMPLEX**

CORSO:  
**STRUMENTI E METODI  
DEL PROGETTO**

DOCENTE:  
**MARCO FERRARA**

STUDENTI:  
**LORENZO GIACOMINI  
GIOVANNI SBAFFO  
KUNHAO ZHAI**

OGGETTO:  
**PROSPETTI**

NOTE:  
**-**

NOME FILE:  
**MO-S\_4.dwg**

VERS DATA

\_\_\_\_\_  
\_\_\_\_\_  
\_\_\_\_\_  
\_\_\_\_\_  
\_\_\_\_\_  
\_\_\_\_\_

**A** **2017.04.29**  
TAVOLA NO.: **3** DI **3**

**A201**

DATA: **2017/04/29** SCALA: **1:50**  
REV: **A** FORMATO: **A1**  
0 0.5m 1.25m 2.5m