


DIRECTORY: C:\GESTIONE GIOVANNISTRUMENTI E METODI DEL PROGETTO\MO-S\_4\MO-S\_4\MO-S\_4.dwg | PLOTTED ON: 2017.04.11 | BY USER: 869709 , 872553 , 872328

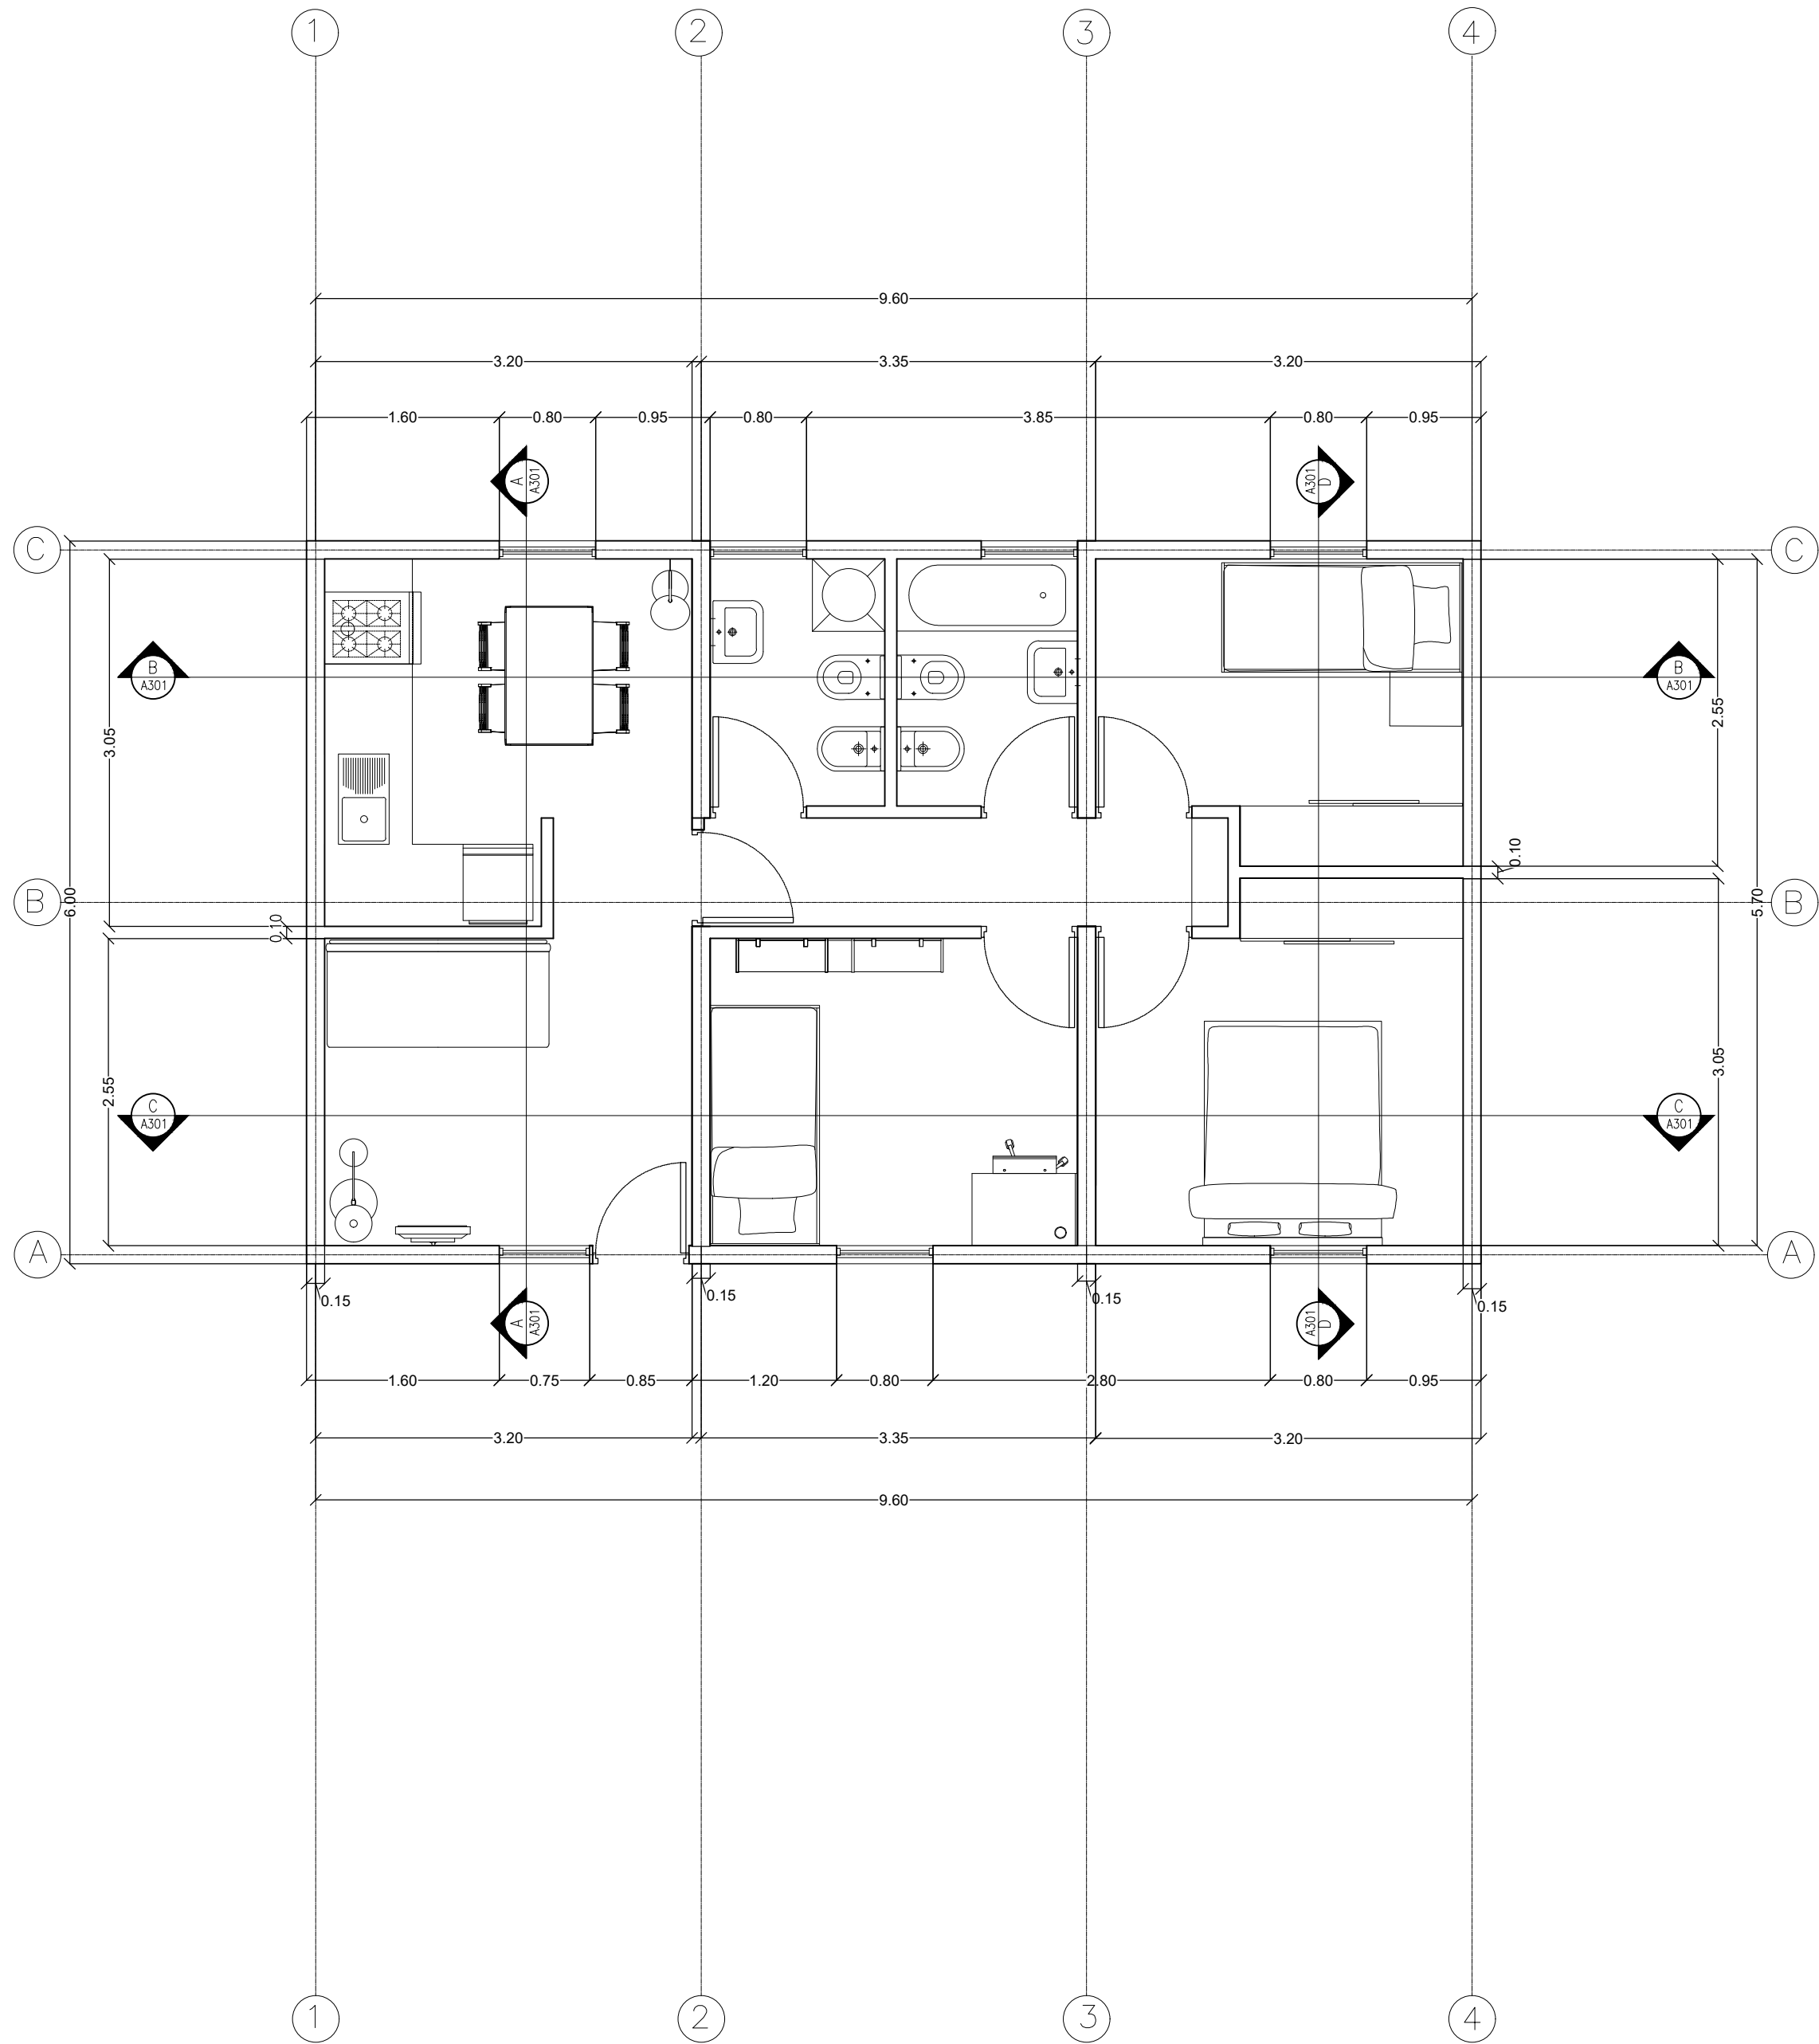

POLITECNICO DI MILANO  
SCUOLA DEL DESIGN  
C.L. DESIGN DEGLI INTERNI  
PROGETTO:



**MONTERREY  
-  
SIMPLEX**

CORSO:  
**STRUMENTI E METODI  
DEL PROGETTO**

DOCENTE:  
**MARCO FERRARA**

STUDENTI:  
**LORENZO GIACOMINI  
GIOVANNI SBAFFO  
KUNHAO ZHAI**

OGGETTO:  
**PIANTA**

NOTE:  
**-**

NOME FILE:  
**MO-S\_4.dwg**

VERS DATA

\_\_\_\_\_  
\_\_\_\_\_  
\_\_\_\_\_  
\_\_\_\_\_  
\_\_\_\_\_  
\_\_\_\_\_

**A** 2017.04.29  
TAVOLA NO.: 3 DI 3

**A101**

DATA: 2017/04/29 SCALA: 1:50  
REV: A FORMATO: A1

10 10.5m 11.25m 2.5m