

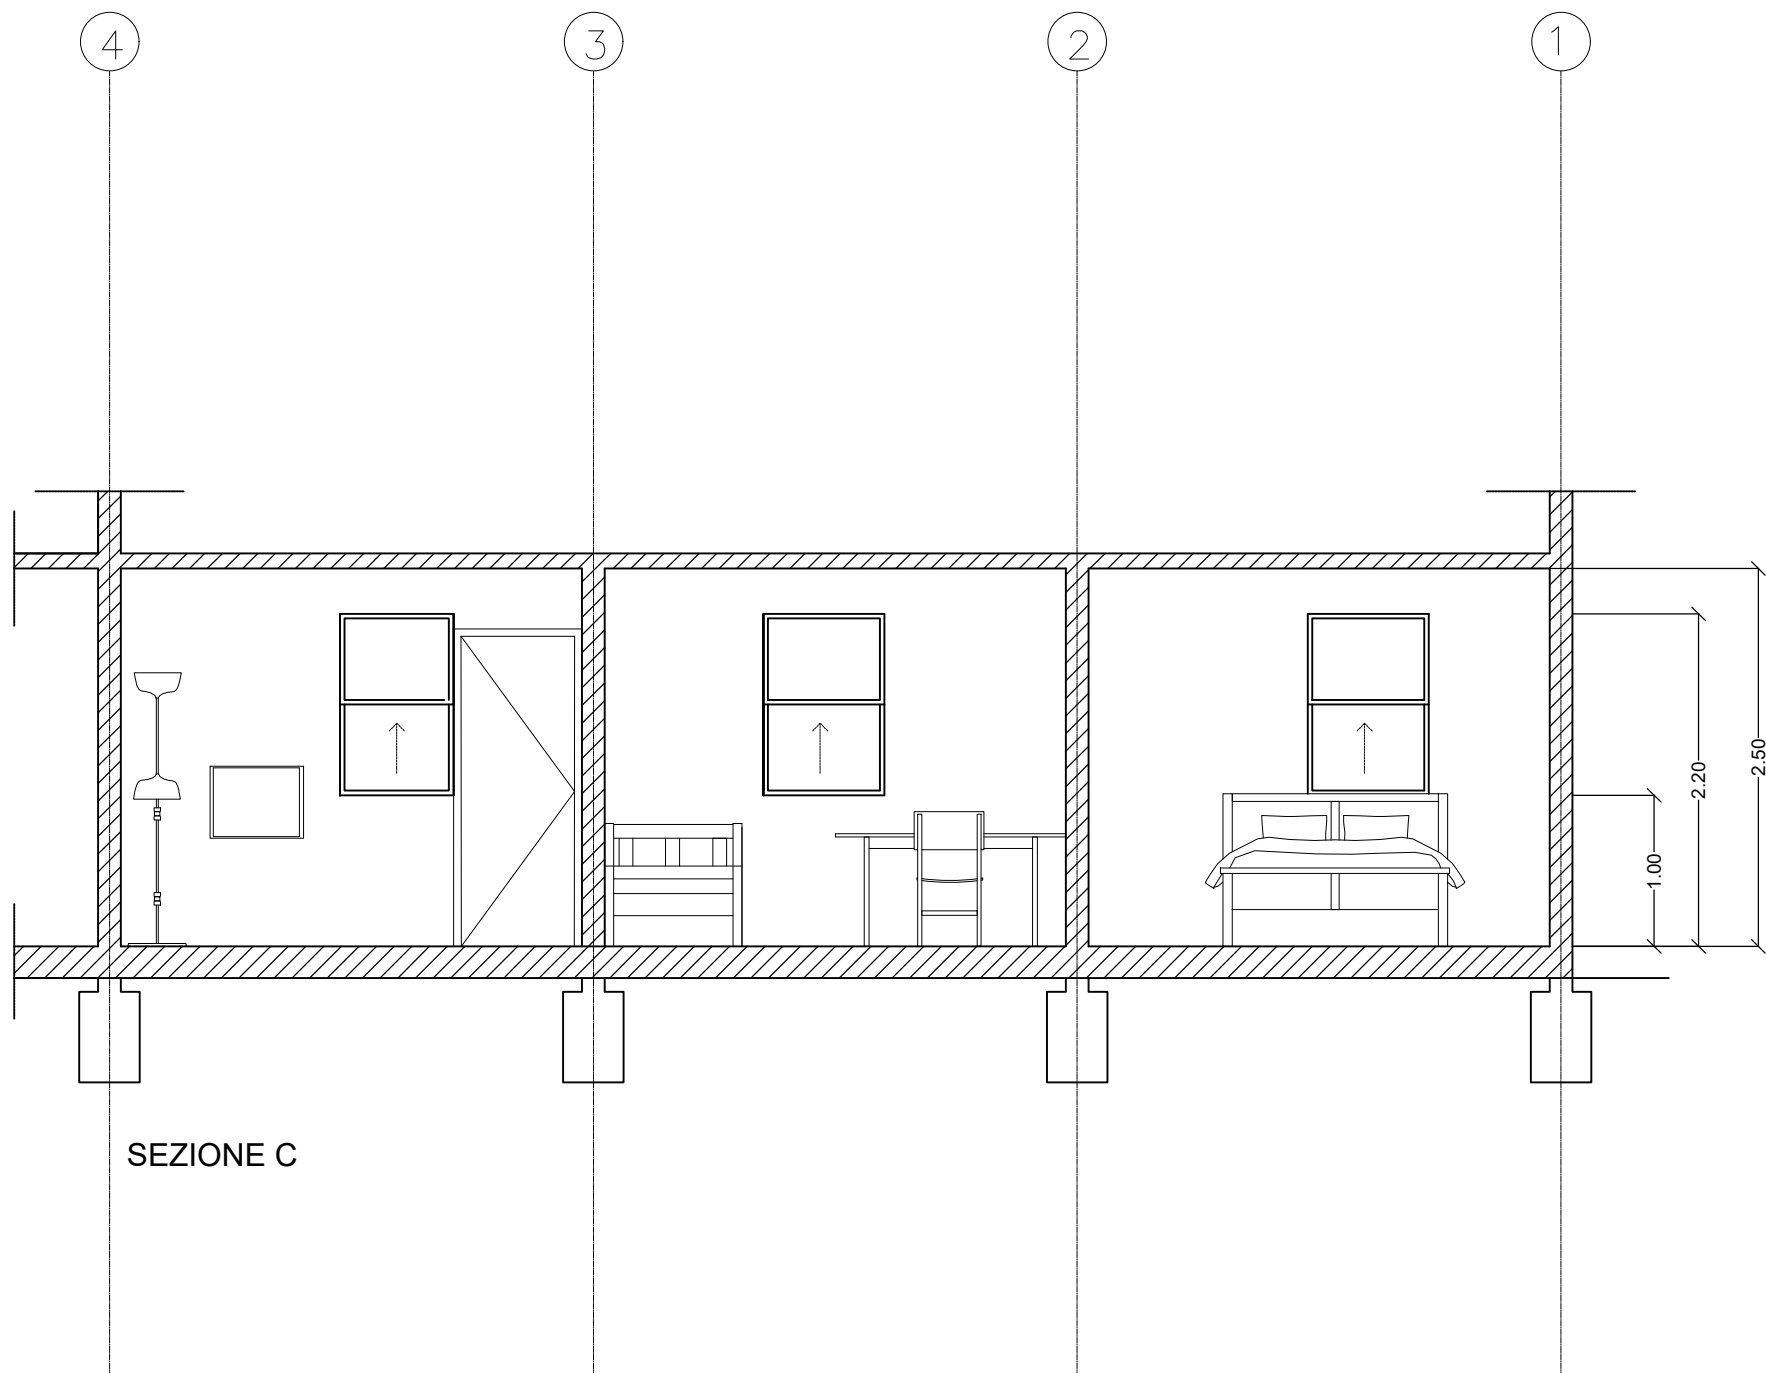
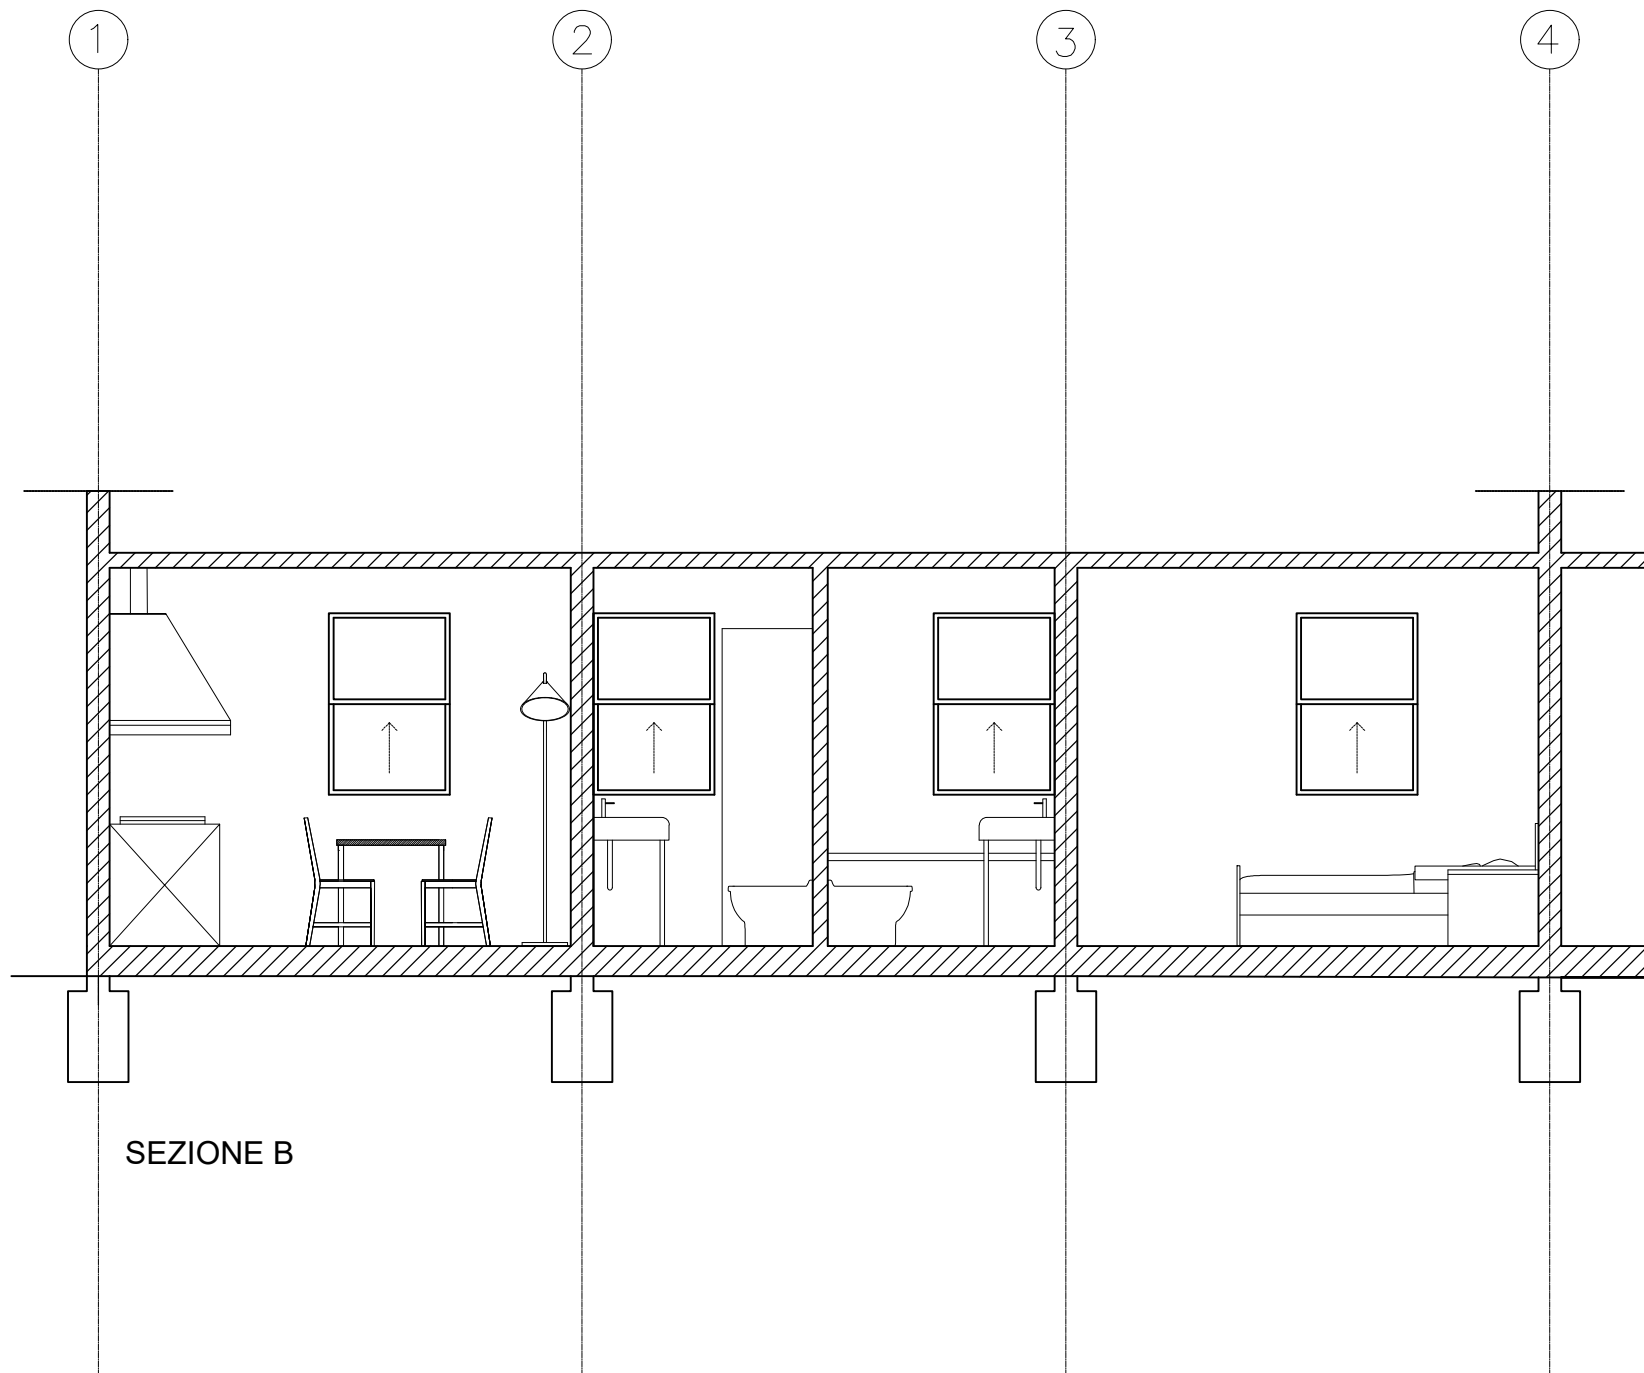


DIRECTORY: C:\GESTIONE GIOVANNI\STRUMENTI E METODI DEL PROGETTO\MO-S_4\MO-S_4\MO-S_4.dwg | PLOTTED ON: 2017.04.11 | BY USER: 869709_872563_872328

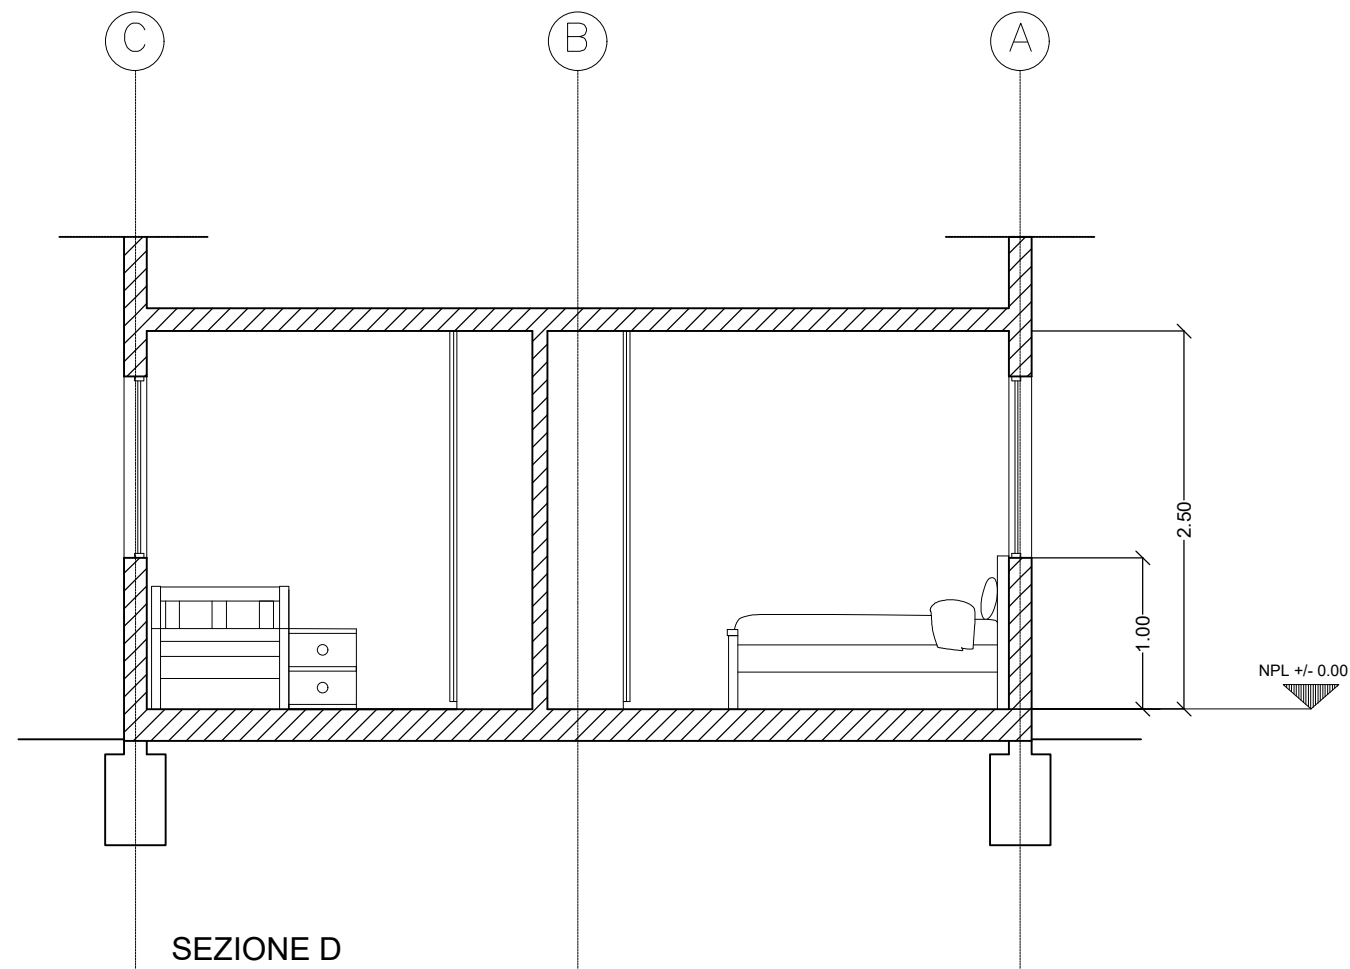

POLITECNICO DI MILANO
SCUOLA DEL DESIGN
C.L. DESIGN DEGLI INTERNI

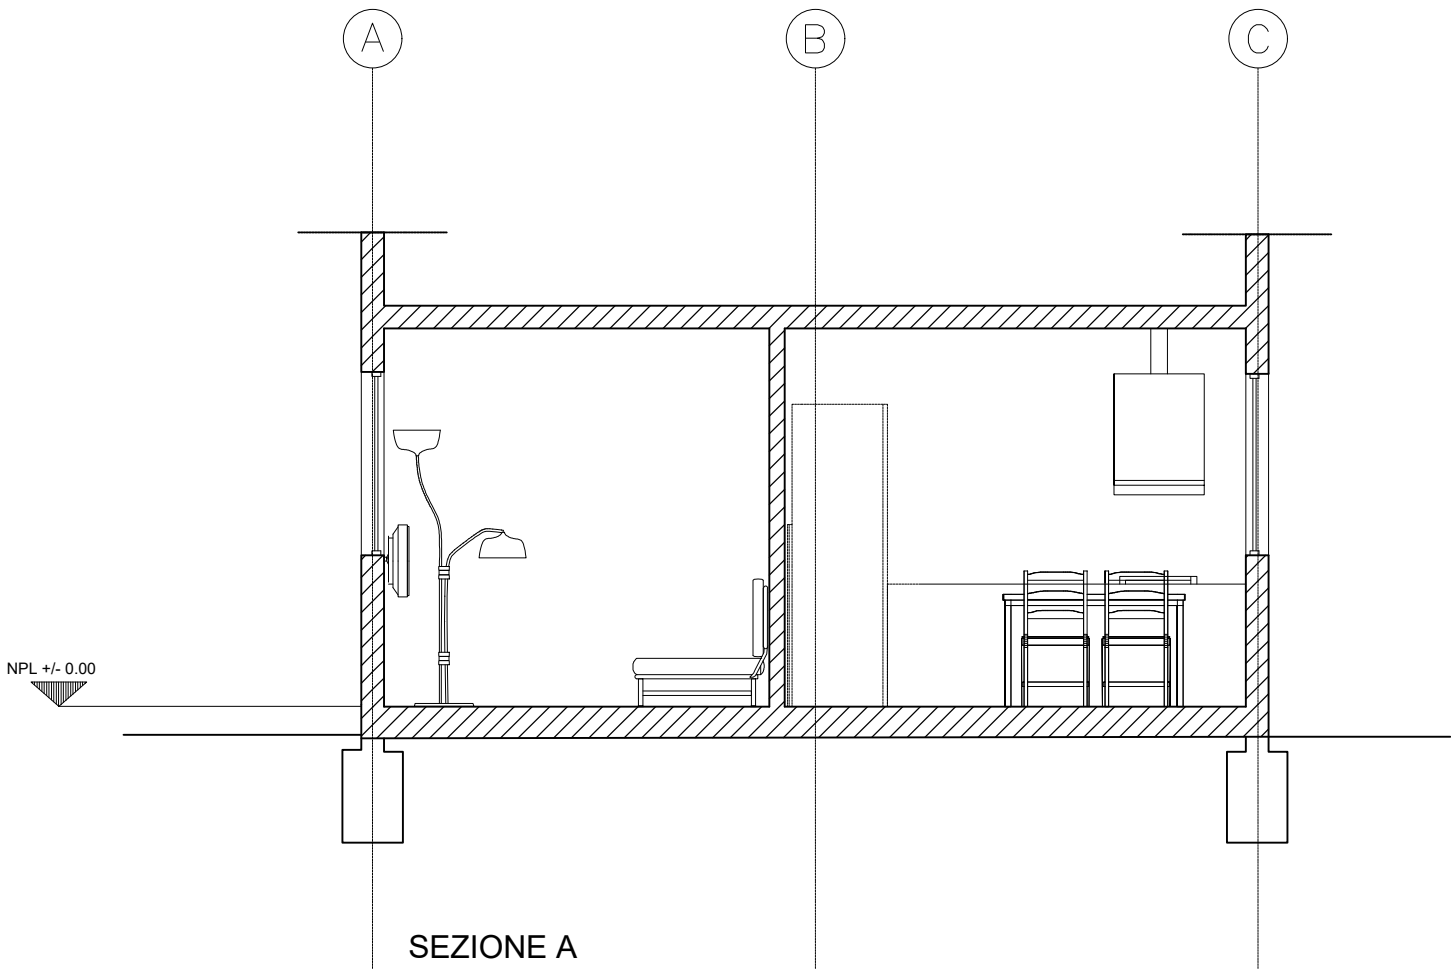

PROGETTO:
MONTERREY
-
SIMPLEX

CORSO:
**STRUMENTI E METODI
DEL PROGETTO**

DOCENTE:
MARCO FERRARA

STUDENTI:
**LORENZO GIACOMINI
GIOVANNI SBAFFO
KUNHAO ZHAI**

OGGETTO:
SEZIONI A - B - C - D

NOTE:

NOME FILE:
MO-S_4.dwg

VERS DATA

A 2017.04.29
TAVOLA NO.: 3 DI 3

A301

DATA: 2017/04/29 SCALA: 1:50
REV: A FORMATO: A1